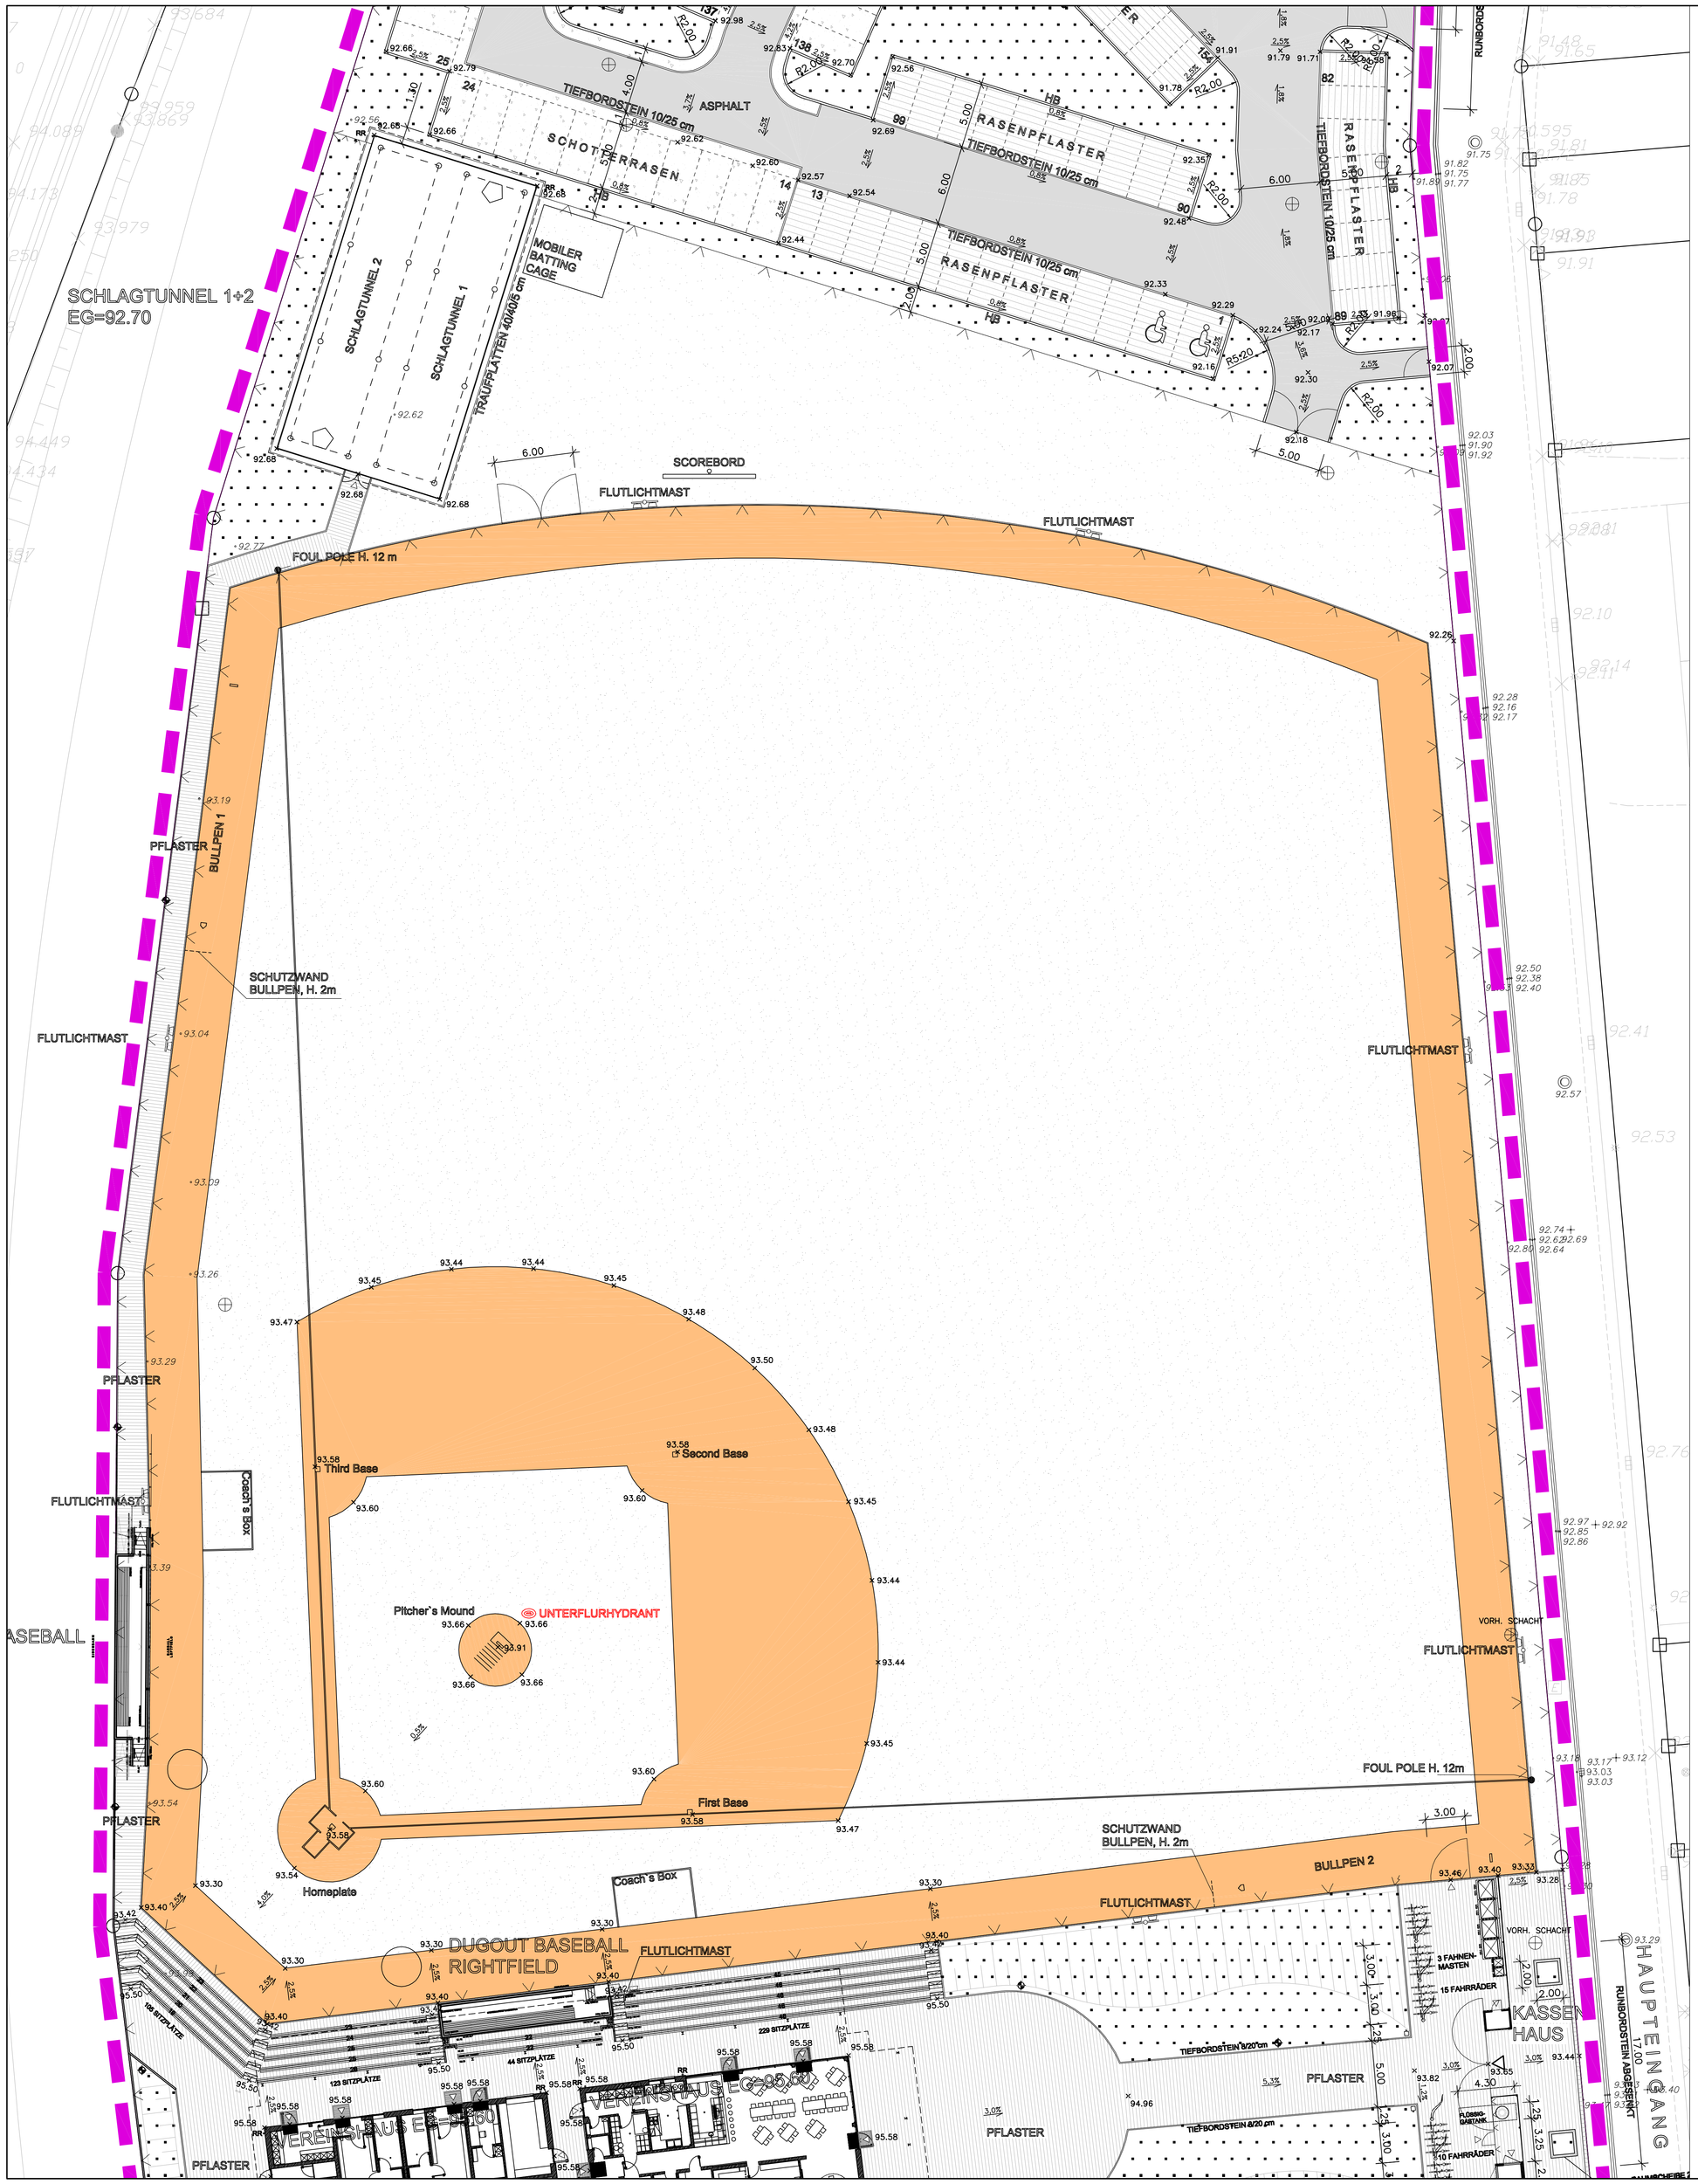

LEGENDE:

- ASPHALT
- PFLASTER
- RASENPFLASTER
- SCHOTTERRASEN
- TENNE
- RASEN
- PFLANZUNG
- × 93.82 HÖHE GEPLANT
- × 90.47 HÖHE BESTAND
- 3,0% GEFÄLLE
- HOFEINLAUF
- STRASSENEINLAUF
- KANALSCHACHT GEPLANT
- KANALSCHACHT BESTAND
- KANALSCHACHT BESTAND
- MASTLEUCHTE
- FLUTLICHT
- ABFALLBEHÄLTER
- FAHNENMAST
- BAUM GEPLANT
- BEHINDERTENPARKPLATZ

DATUM	ÄNDERUNG	BEARBEITER
–	–	–

ALLE MASSE + HÖHEN SIND ÖRTLICH ZU PRÜFEN UND MIT DER BAULEITUNG ABZUSTIMMEN.

VORABZUG STADT MAINZ

BASEBALLSTATION, MAINZ-GONSENHEIM

TECHNISCHER PLAN

PROJEKT–NR.	:	96.80
PLAN–NR.	:	45
MASSTAB	:	1:200
DATUM	:	14.08.09
GRÖSSE	:	84x84cm
BEARBEITER	:	LS

BASEBALLPLATZ

PLANUNGSBÜRO HUBERT HENDEL
ARCHITEKTUR · STÄDTEBAU · LANDSCHAFTSARCHITEKTUR
GUSTAV–FREYTAG–STRASSE 15 65189 WIESBADEN
TELEFON 0611/30 01 23 FAX 0611/30 41 05

(MA 27.10.09) H:\00_CAD_Projekte\9680 Baseball\Eigen\9680_F_LPH5_T_Aussenanlagen.dwg