




DRAUFSICHT M.1:50

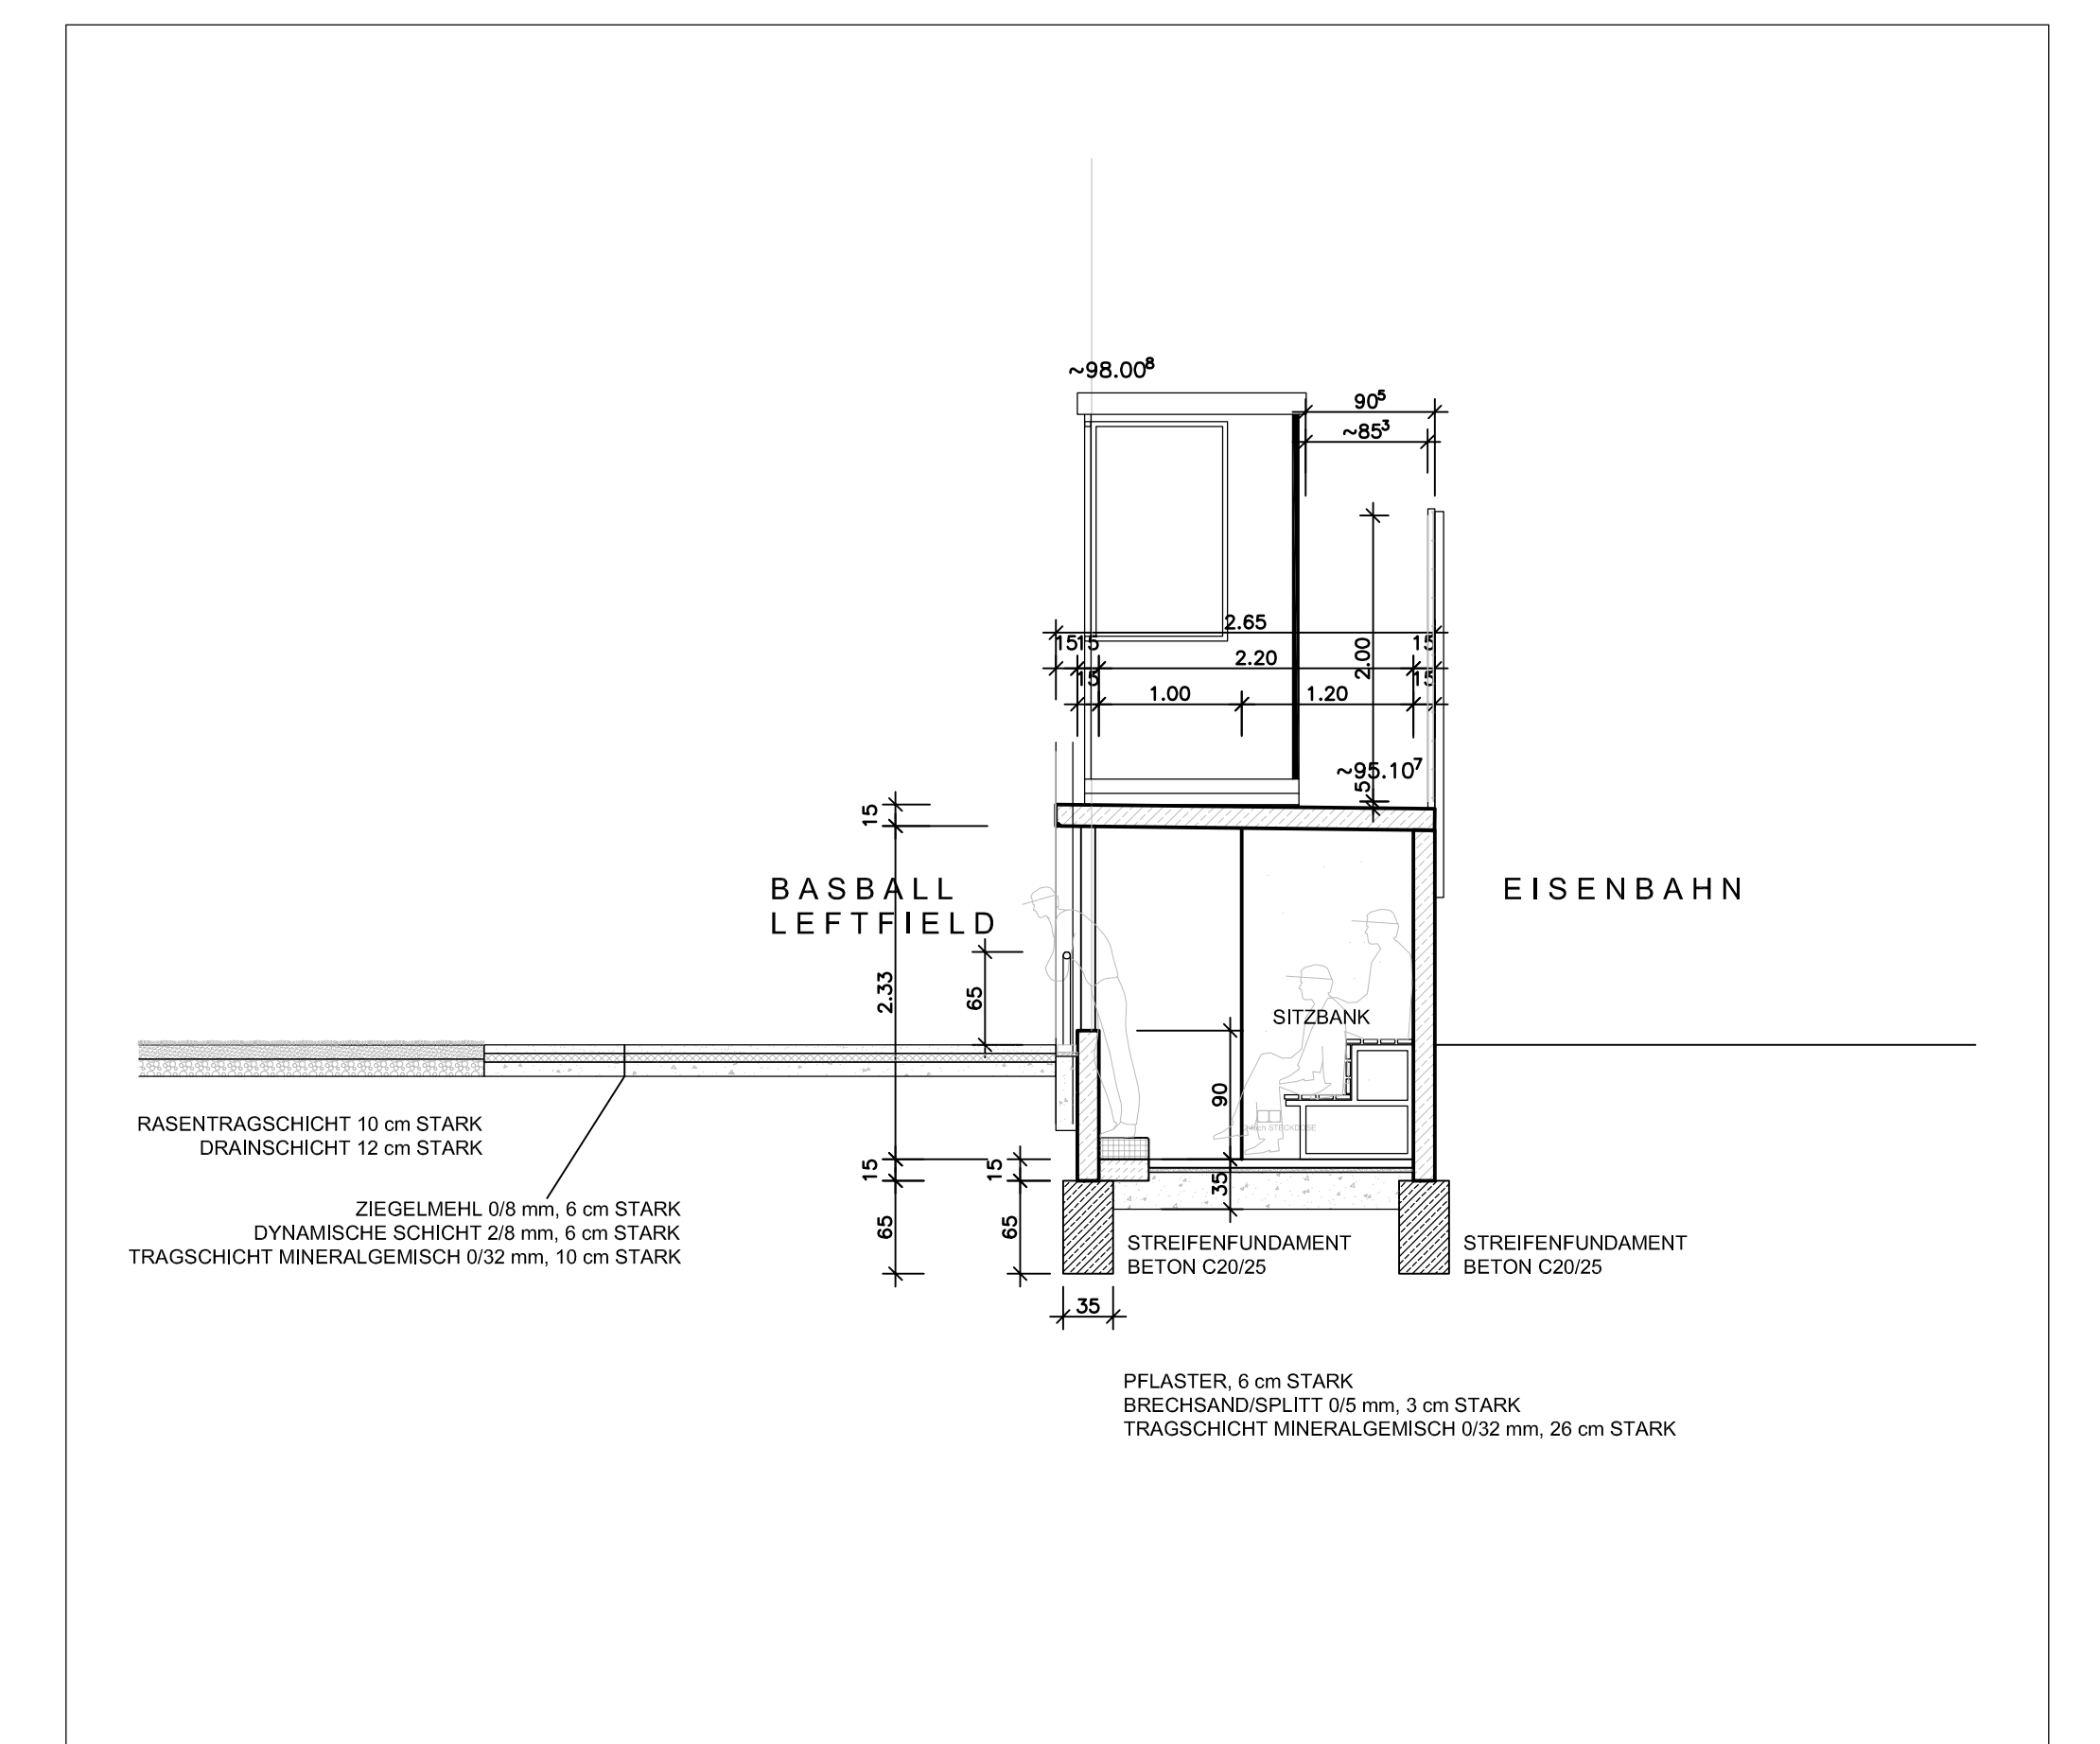

SCHNITT B-B M.1:50

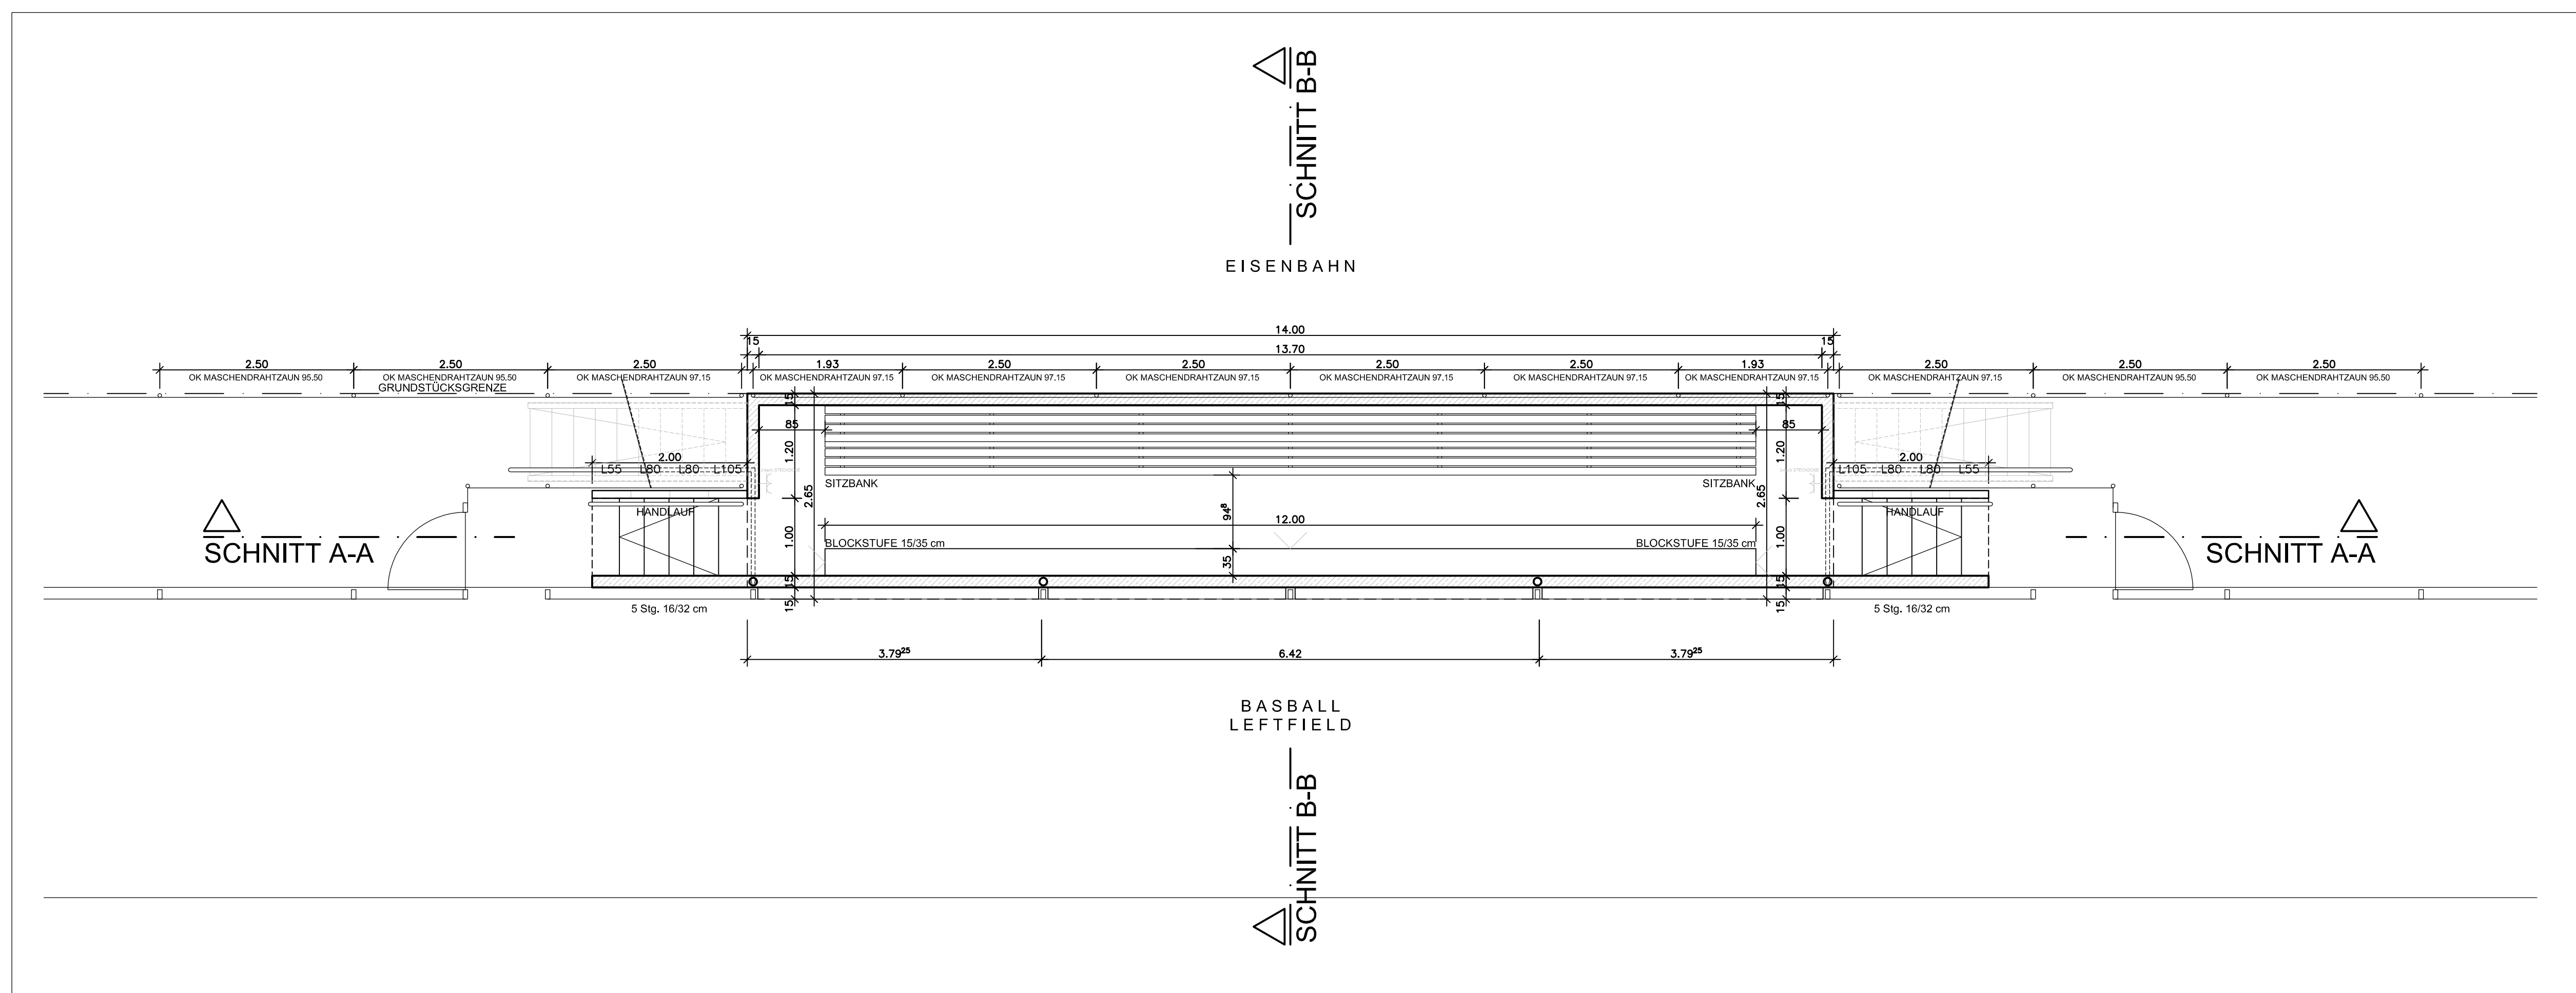

GRUNDRISS M.1:50

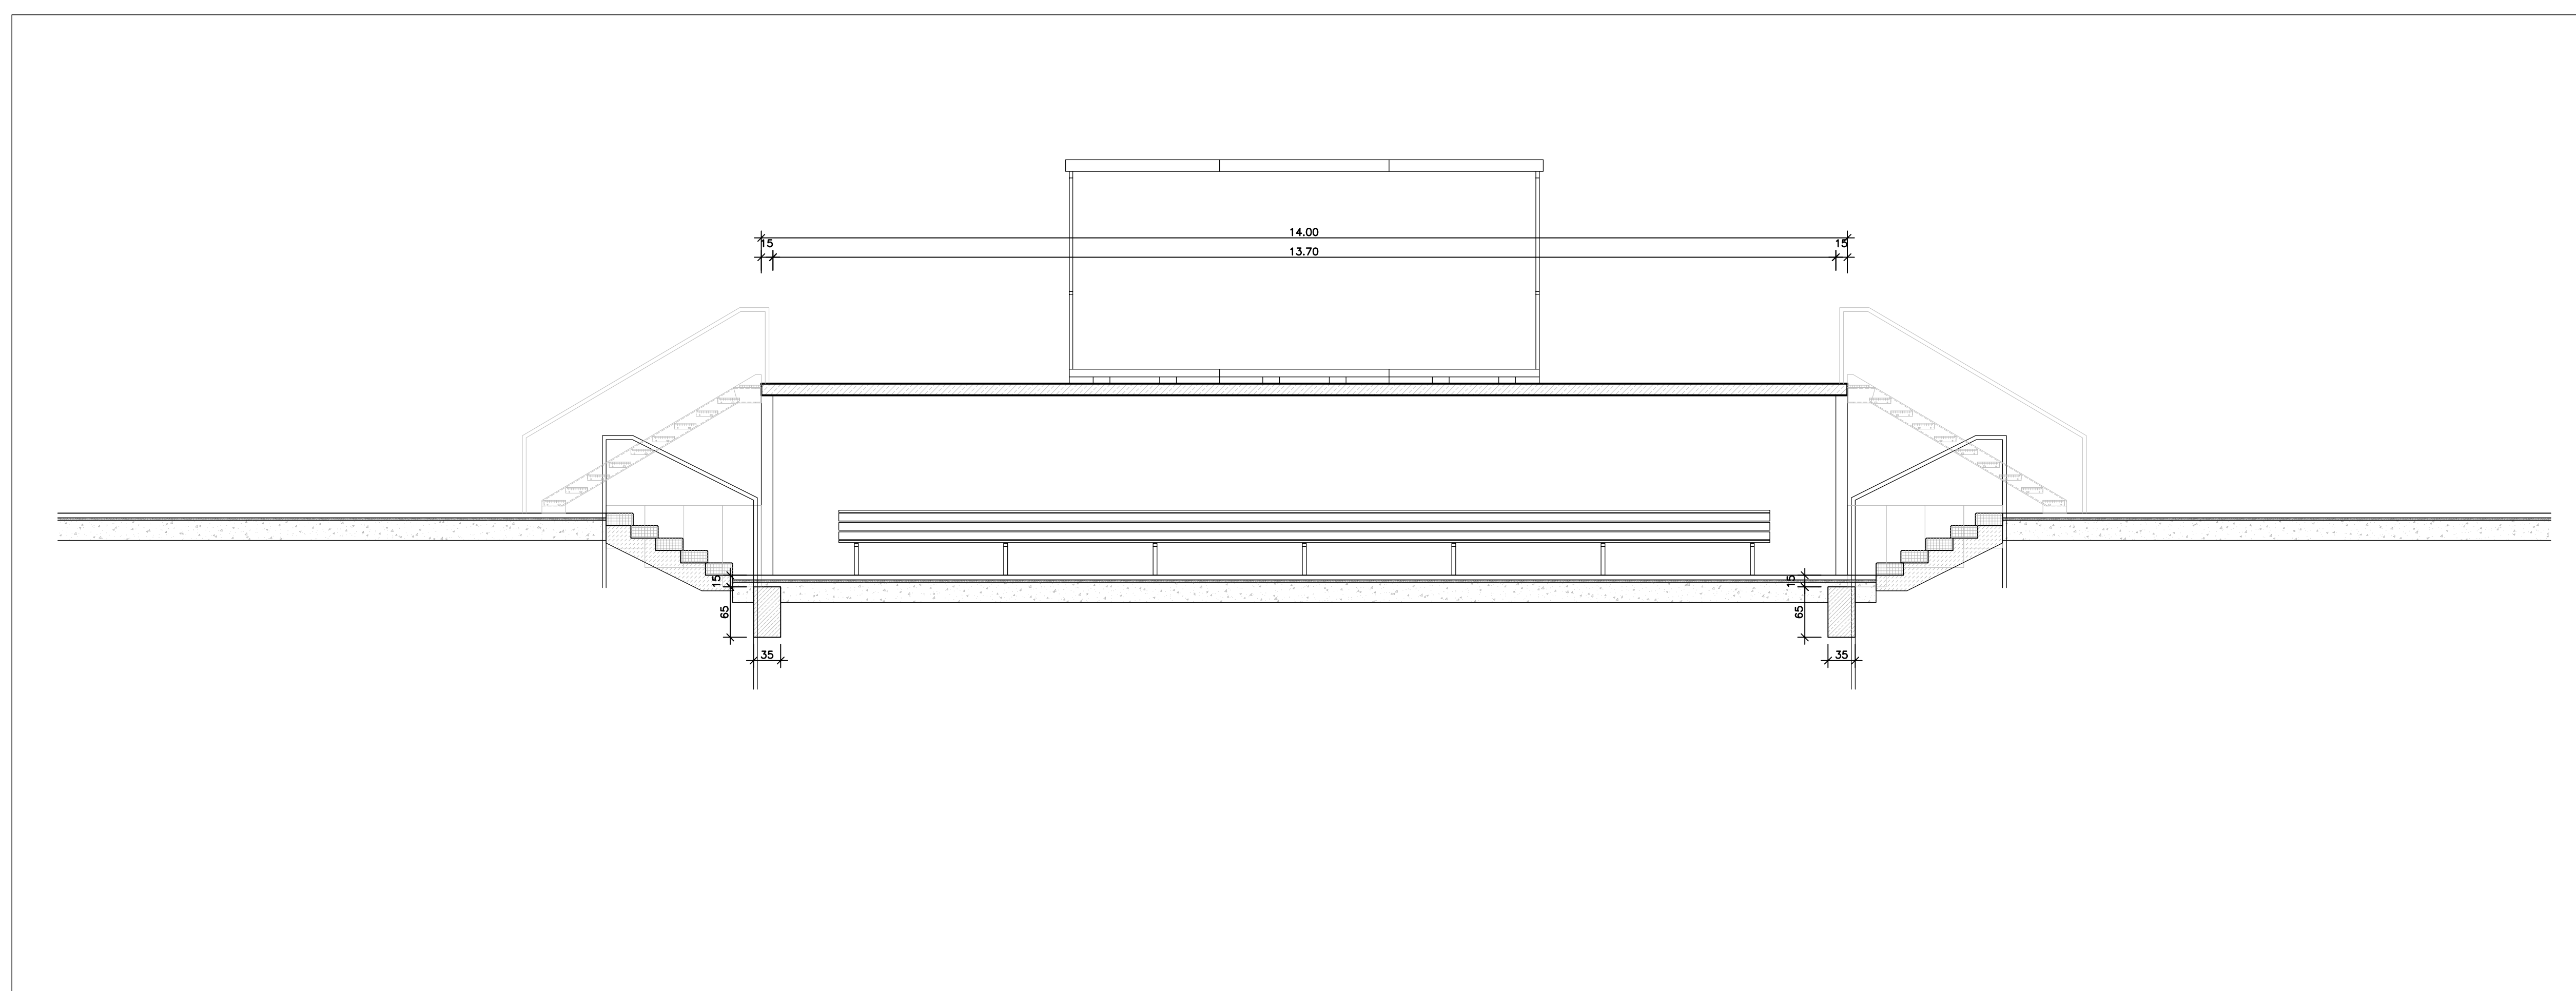

SCHNITT A-A M.1:50

DATUM	ÄNDERUNG	BEARBEITER
-	-	-

ALLE MASSE + HÖHEN SIND ÖRTLICH ZU PRÜFEN UND MIT DER BAULEITUNG ABZUSTIMMEN.

VORABZUG STADT MAINZ

BASEBALLSTADION MZ-GONSENHEIM

DETAIL

PROJEKT-NR. : 96.80
 PLAN-NR. : 37
 MASSTAB : 1:50
 DATUM : 22.07.09
 DUGOUT BASEBALL LEFTFIELD GRÖSSE : 1014x841
 BEARBEITER : LS

PLANUNGSBÜRO
 HUBERT HENDEL

ARCHITEKTUR · STADTBAU · LANDSCHAFTSARCHITEKTUR
 GUSTAV-FREYTAG-STRASSE 15 65189 WIESBADEN
 TELEFON 0611/30 91 23 FAX 0611/30 41 05