




GRUNDRISS M.1:50

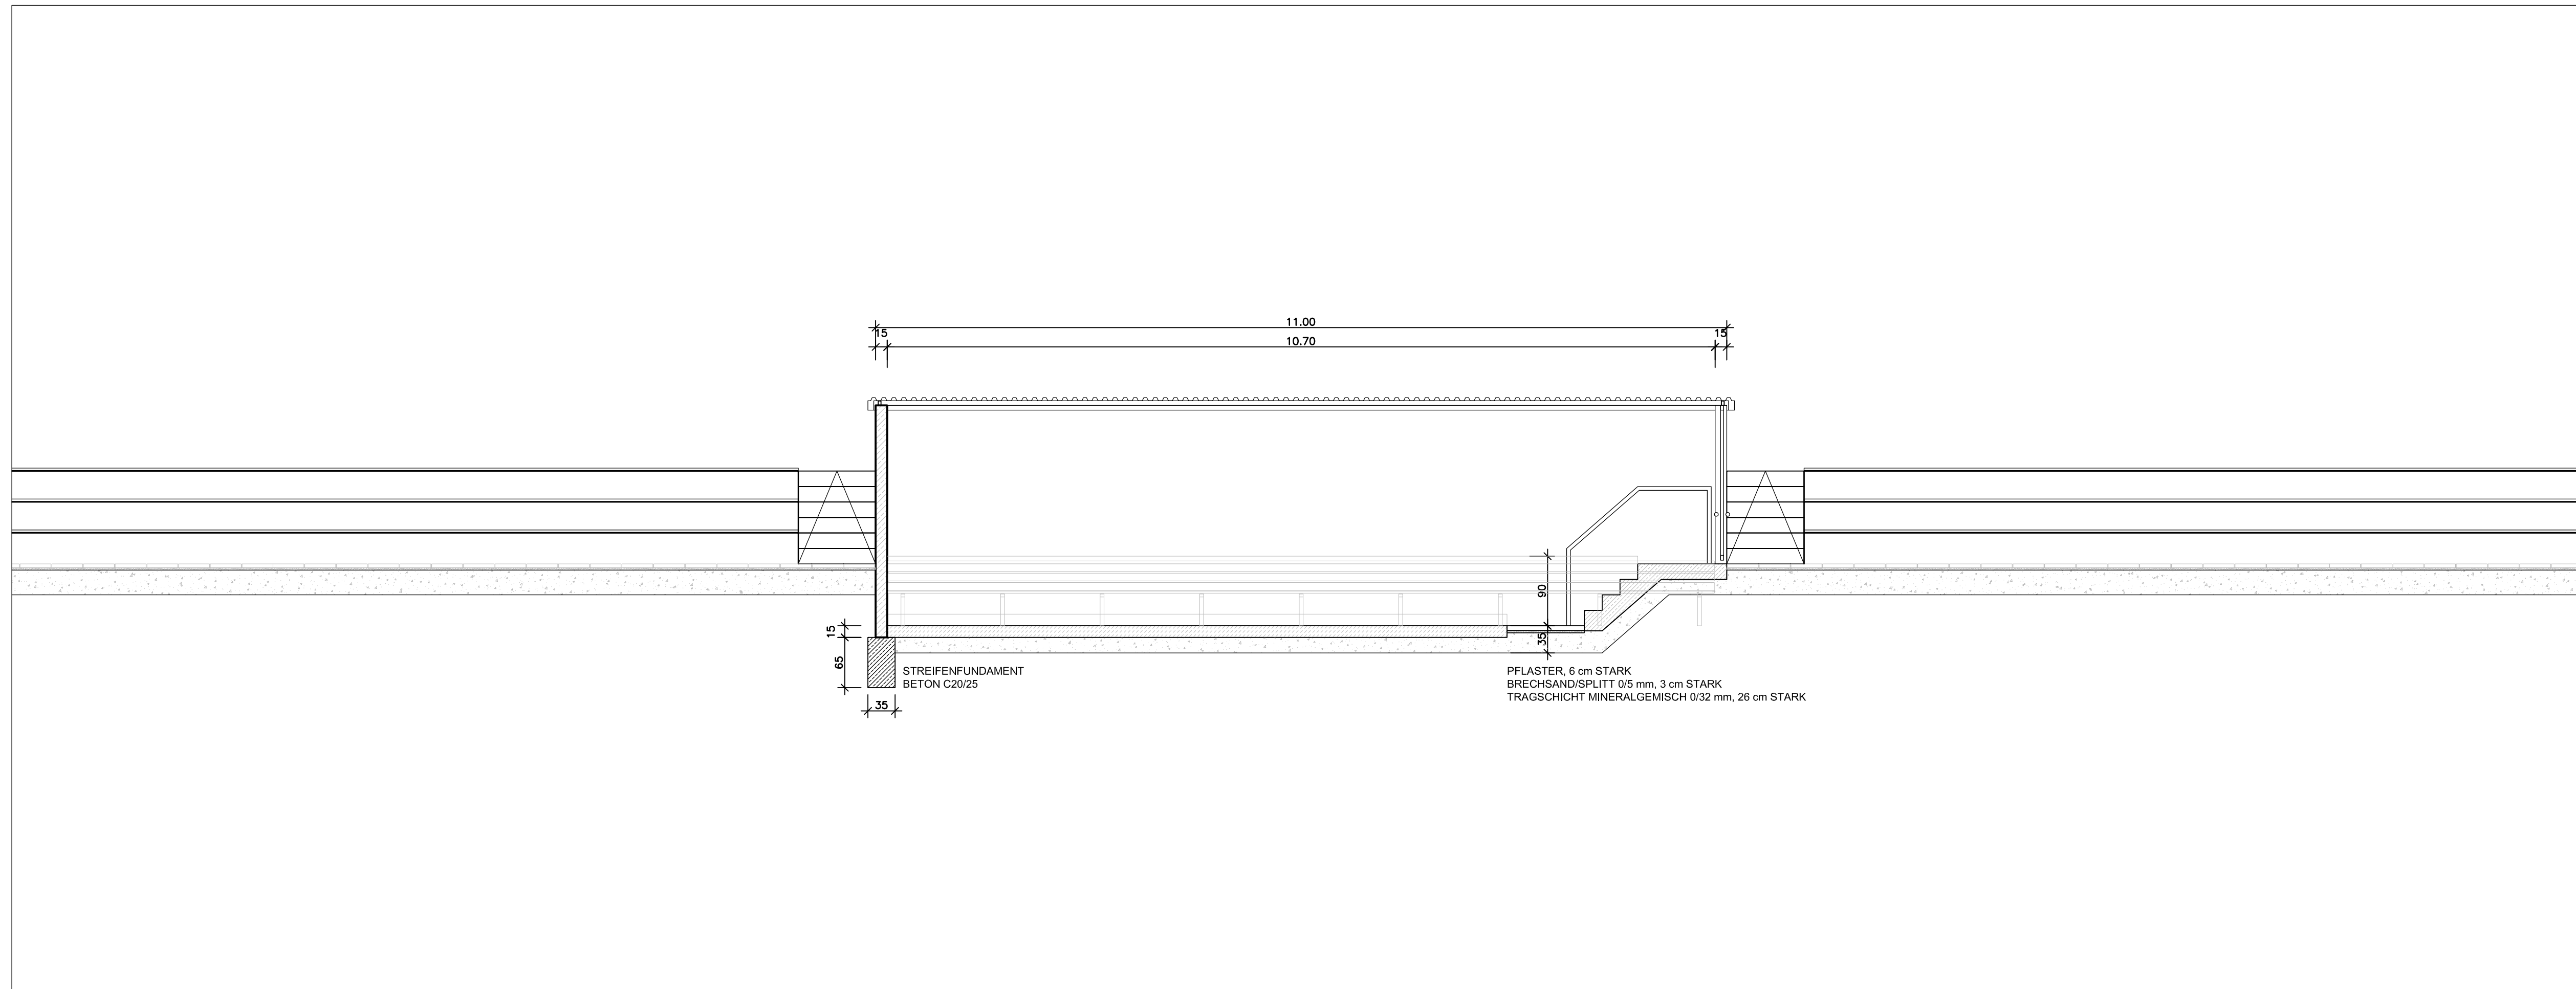


SCHNITT A-A M.1:50

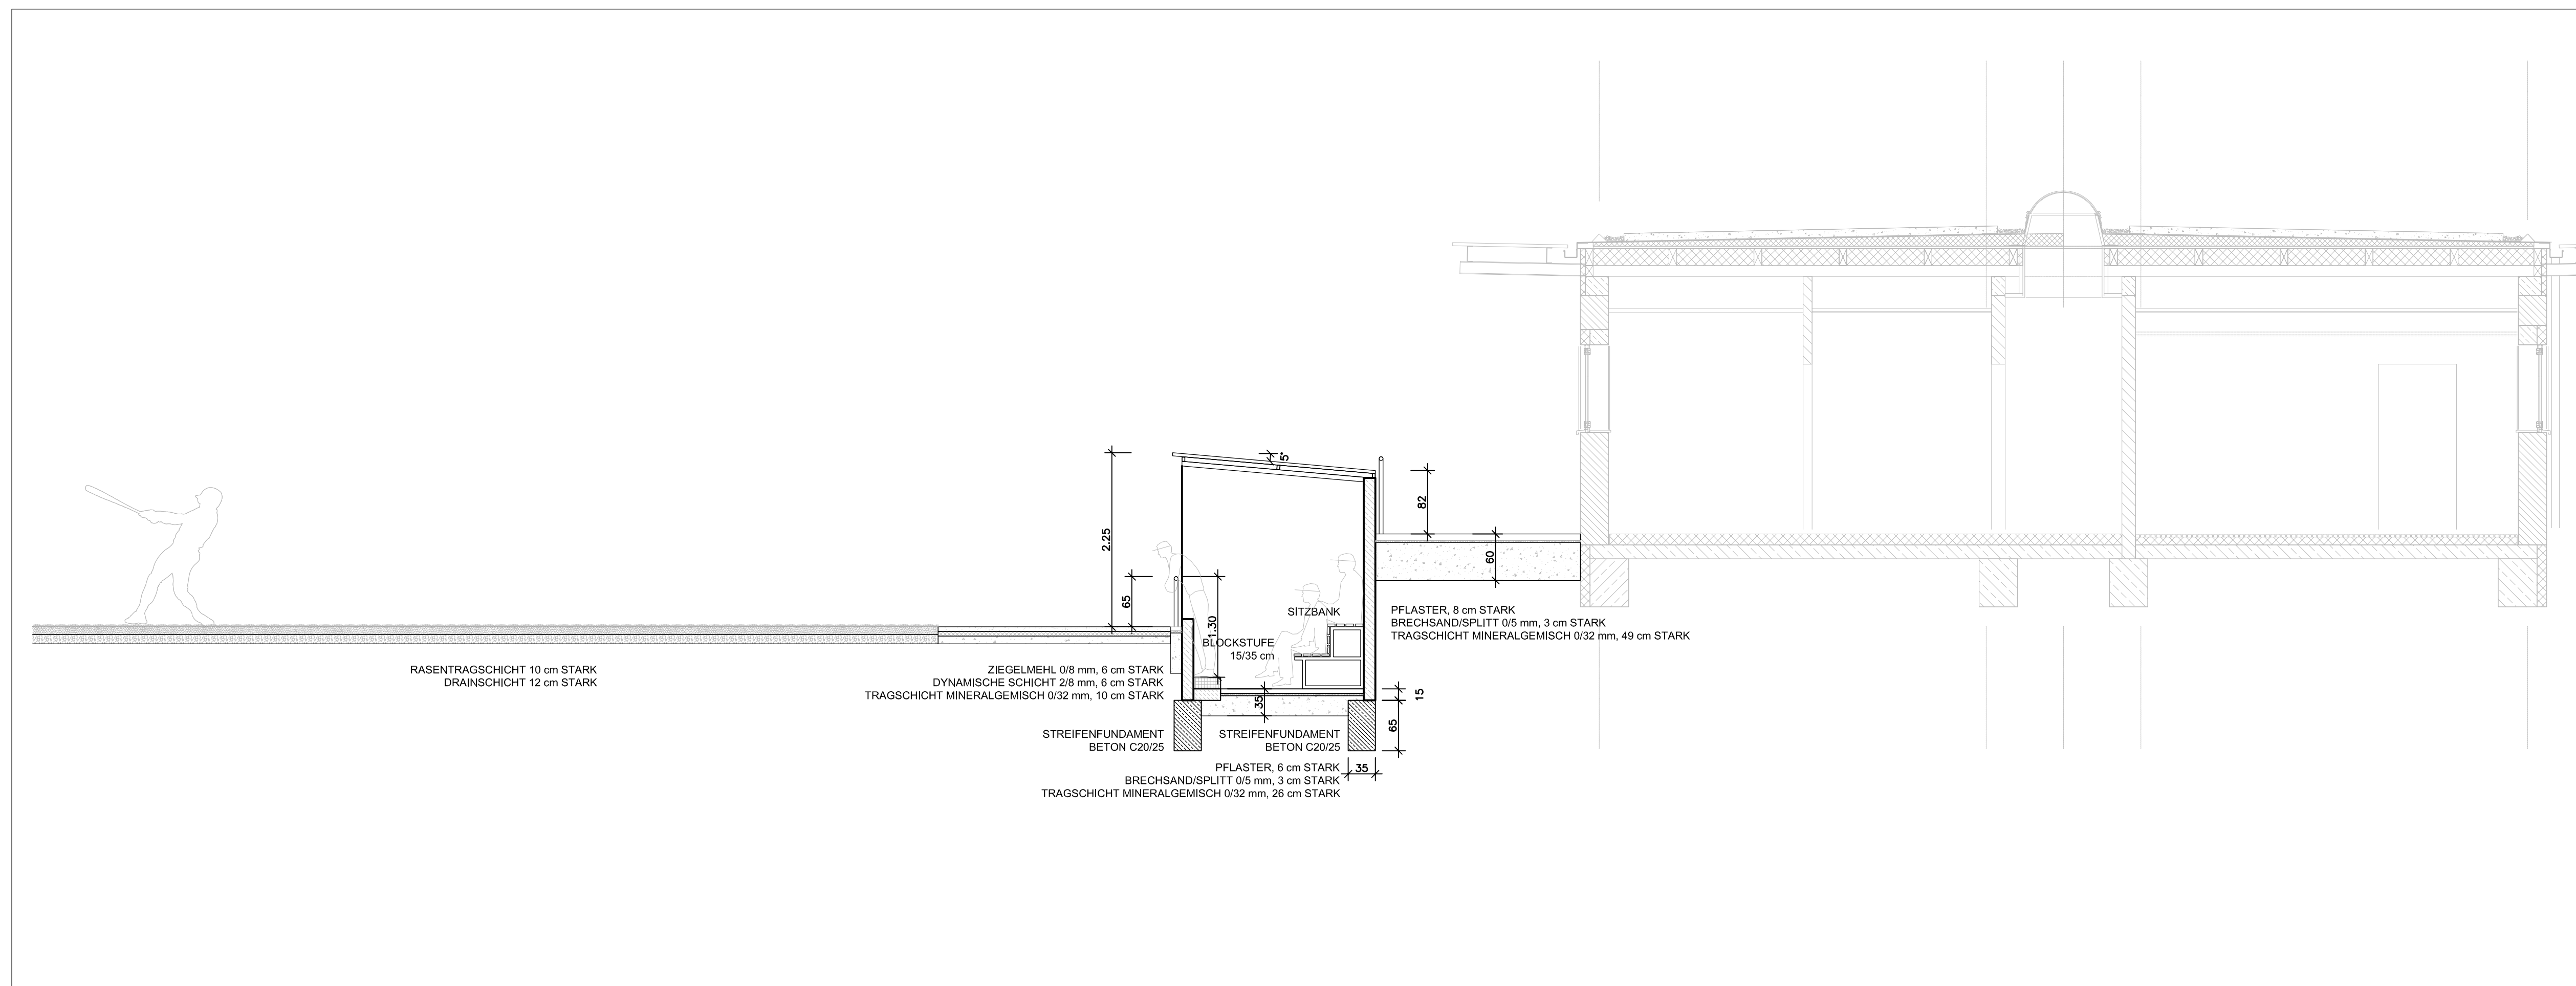

SCHNITT C-C M.1:50

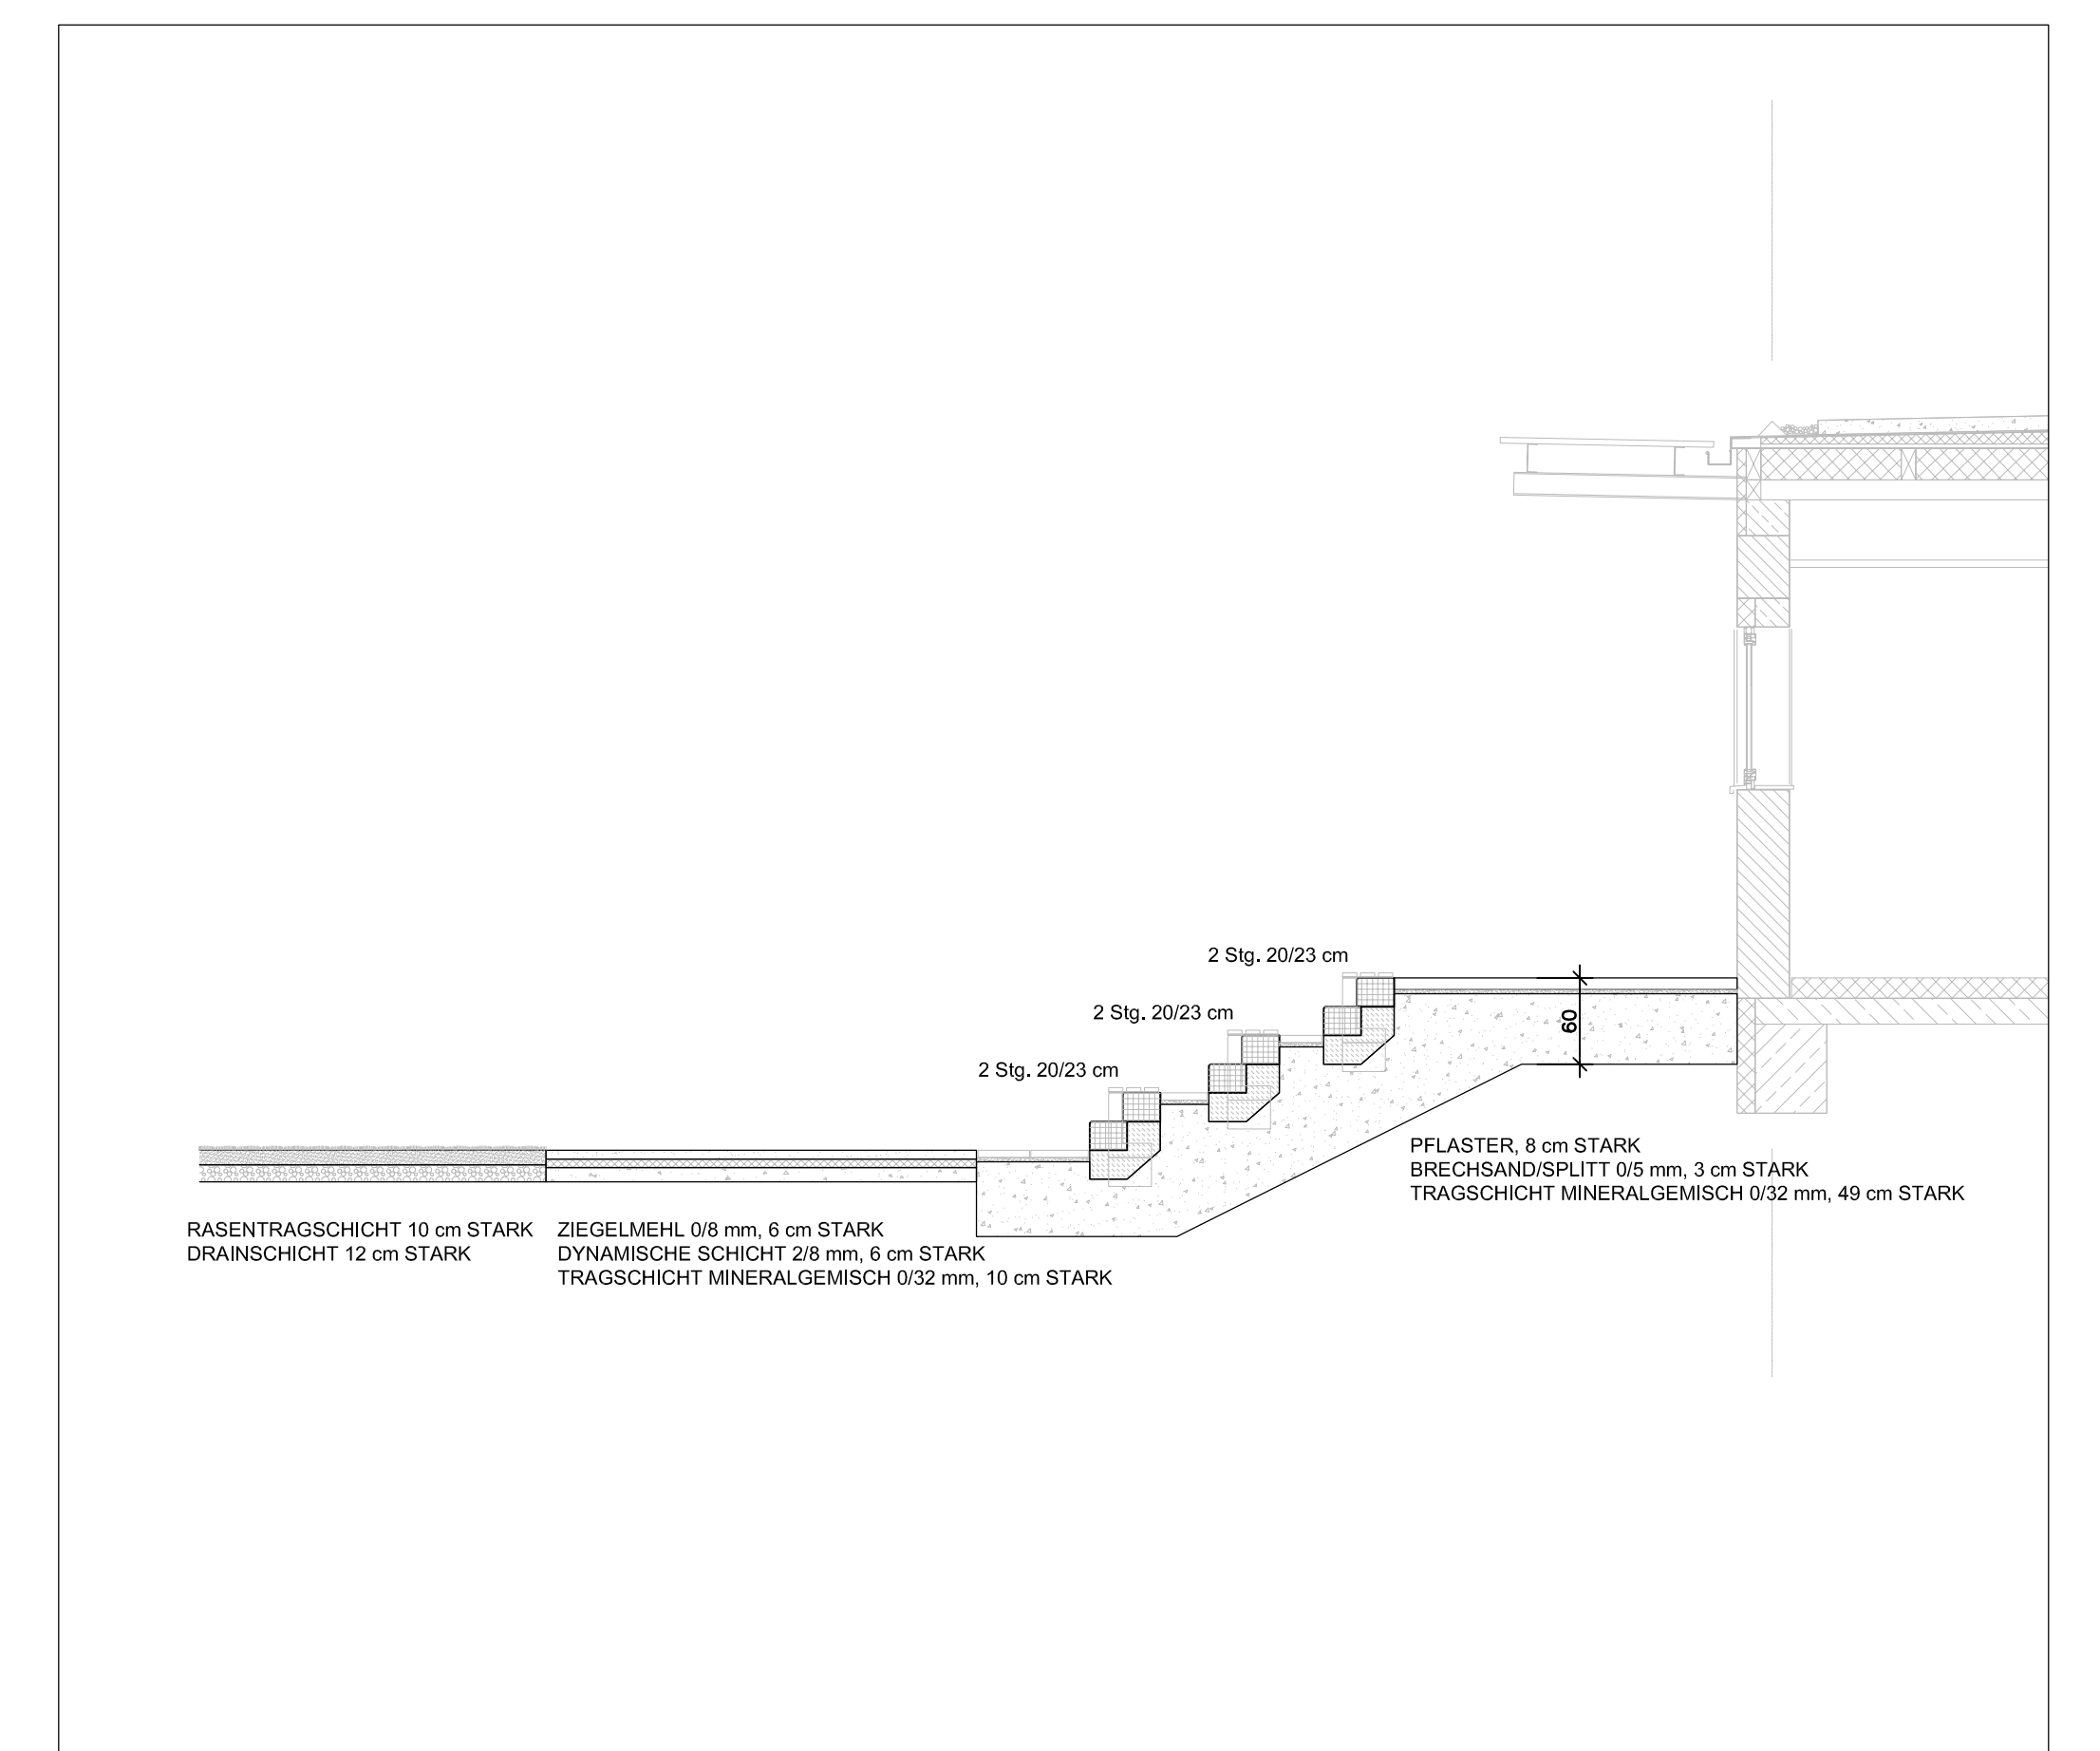

SCHNITT B-B M.1:50

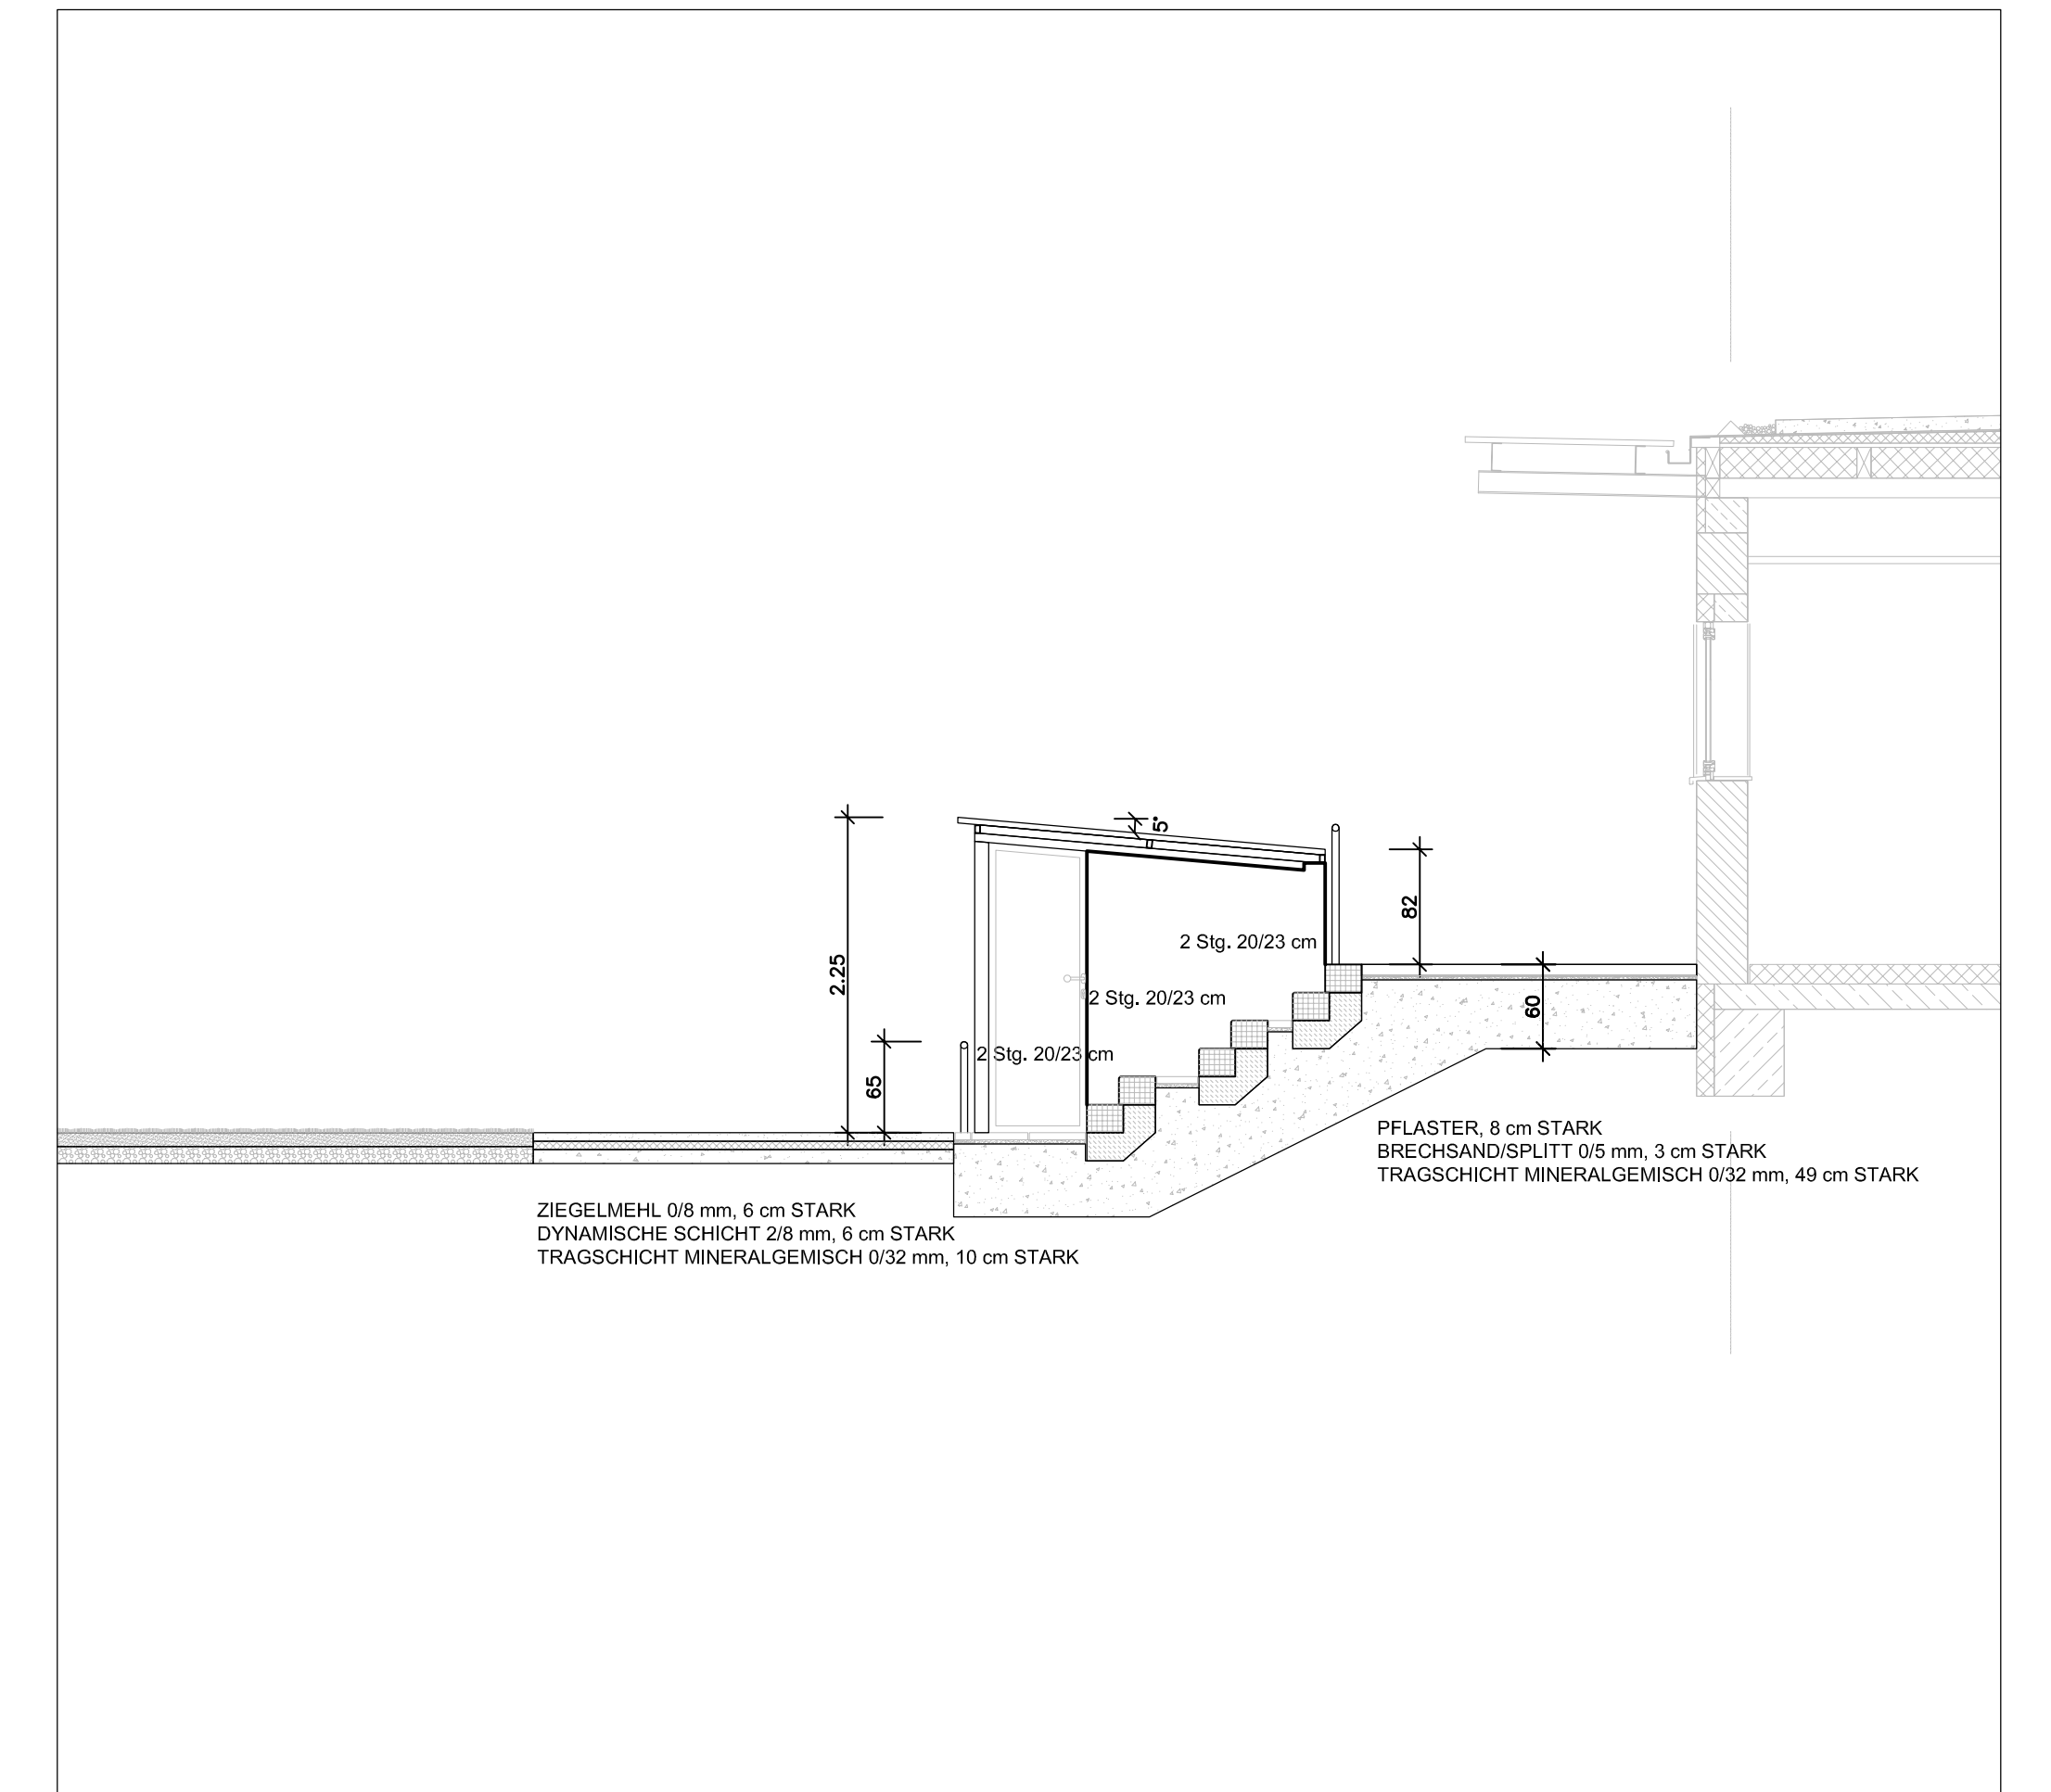

SCHNITT D-D M.1:50

DATUM	ÄNDERUNG	BEARBEITER
-	-	-

ALLE MASSE + HÖHEN SIND ÖRTLICH ZU PRÜFEN UND MIT DER BAULEITUNG ABZUSTIMMEN.

**VORABZUG**  
**STADT MAINZ**  
BASEBALLSTADION MZ-GONSENHEIM

DETAIL  
 PROJEKT-NR. : 96.80  
 PLAN-NR. : 40  
 MASSTAB : 1:50  
 DATUM : 22.07.09  
 DUGOUT SOFTBALL  
 LEFTFIELD  
 GRÖSSE : 1014x841  
 BEARBEITER : LS

PLANUNGSBÜRO  
 HUBERT HENDEL  
 ARCHITEKTUR · STADTBAU · LANDSCHAFTSARCHITEKTUR  
 GUSTAV-FREYTAG-STRASSE 15 65189 WIESBADEN  
 TELEFON 0611/30 91 23 FAX 0611/30 41 05